
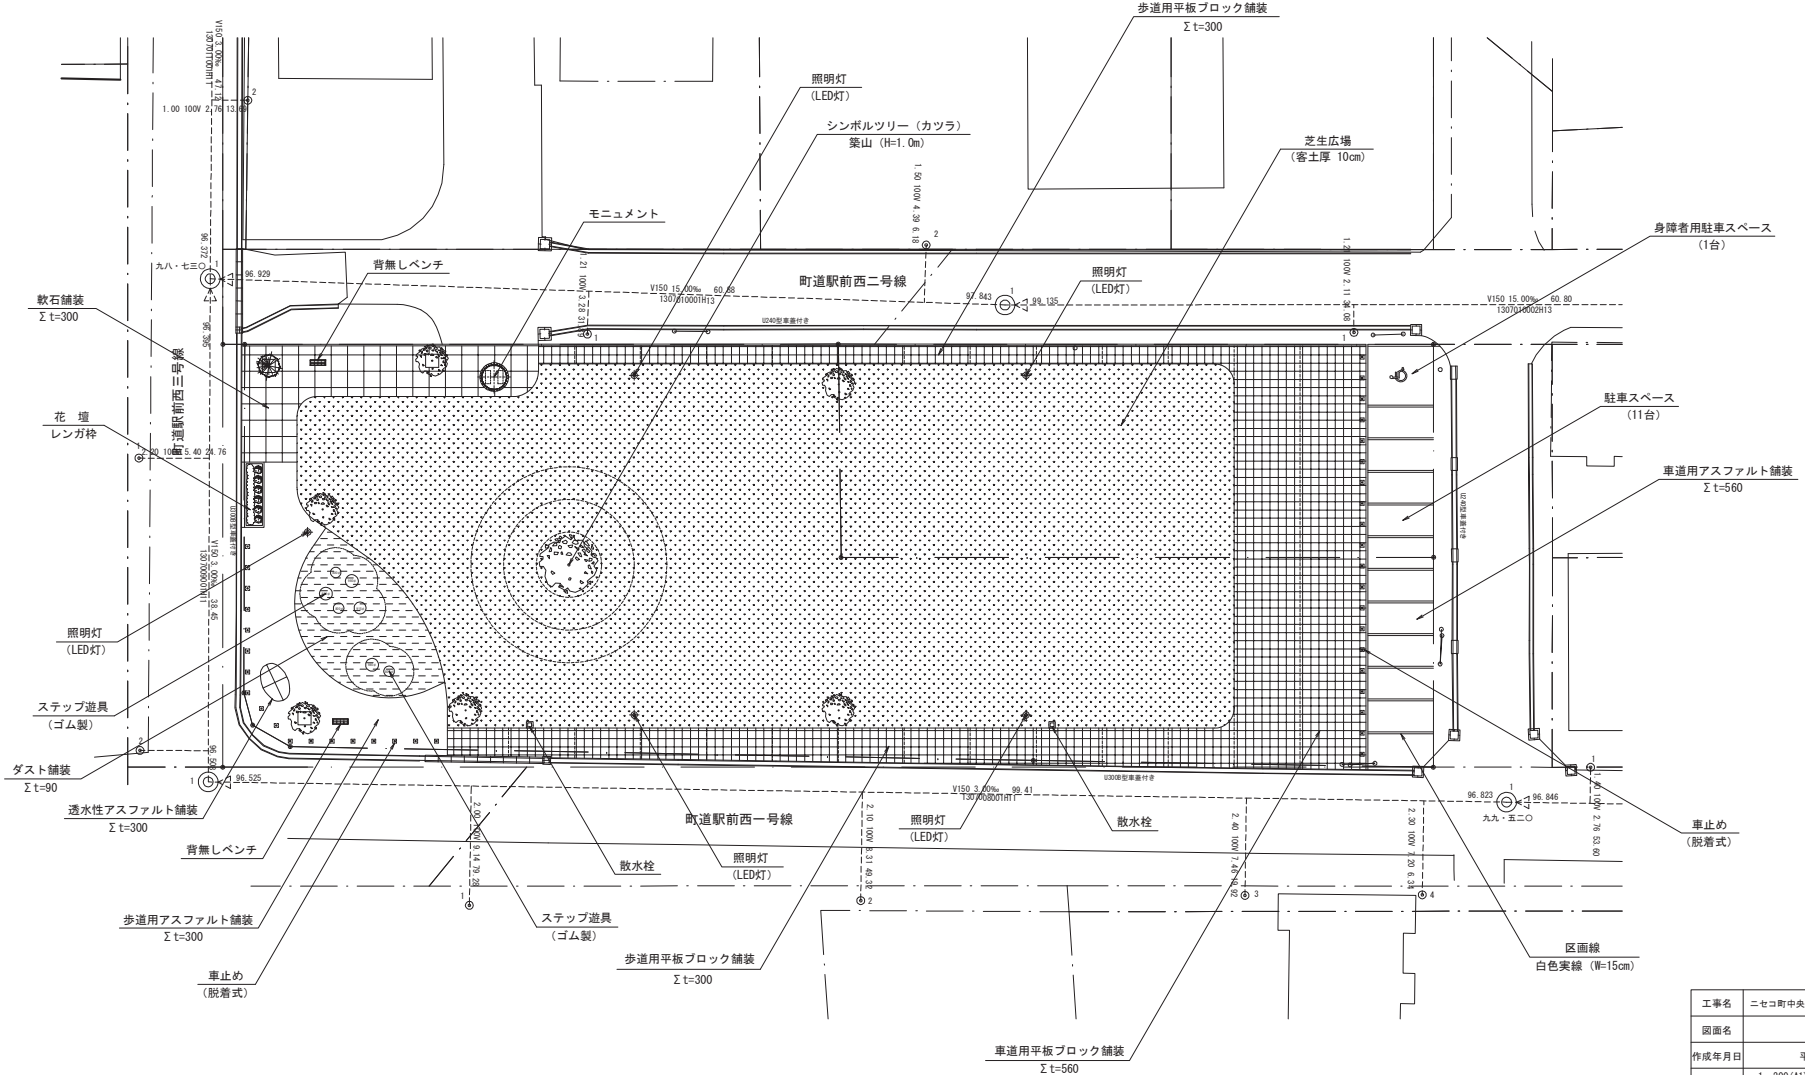


計画平面図

S=1 : 200 (A1)
S=1 : 400 (A3)

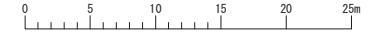

工事名	ニセコ町中央倉庫群広場整備実施設計委託業務		
図面名	計画平面図		
作成年月日	平成 27 年 3 月		
縮尺	1 : 200 (A1) 1 : 400 (A3)	図面番号	2
会社名	株式会社 キタバ・ランドスケープ		
事業者名	北海道ニセコ町役場		