

任意様式

事前景観調査報告書

令和 8 年 6 月 5 日

ニセコ町長

様

事業者 住 所 [REDACTED] Indonesia

氏 名 PT Prospero Pro Technica
President Director Mulyadi Janto

ニセコ町景観条例の規定により、事前景観調査を行いましたので、別添のとおり報告します。


記

- 1 開発事業の名称： NISEKO SOGA PROJECT
- 2 開発事業の内容： 住宅の建設
- 3 事前景観調査実施日： 令和8年5月28日
- 4 担当連絡先等： 合同会社OU-A一級建築士事務所(担当：林)

TEL：[REDACTED]

携帯：[REDACTED]

mail：[REDACTED]

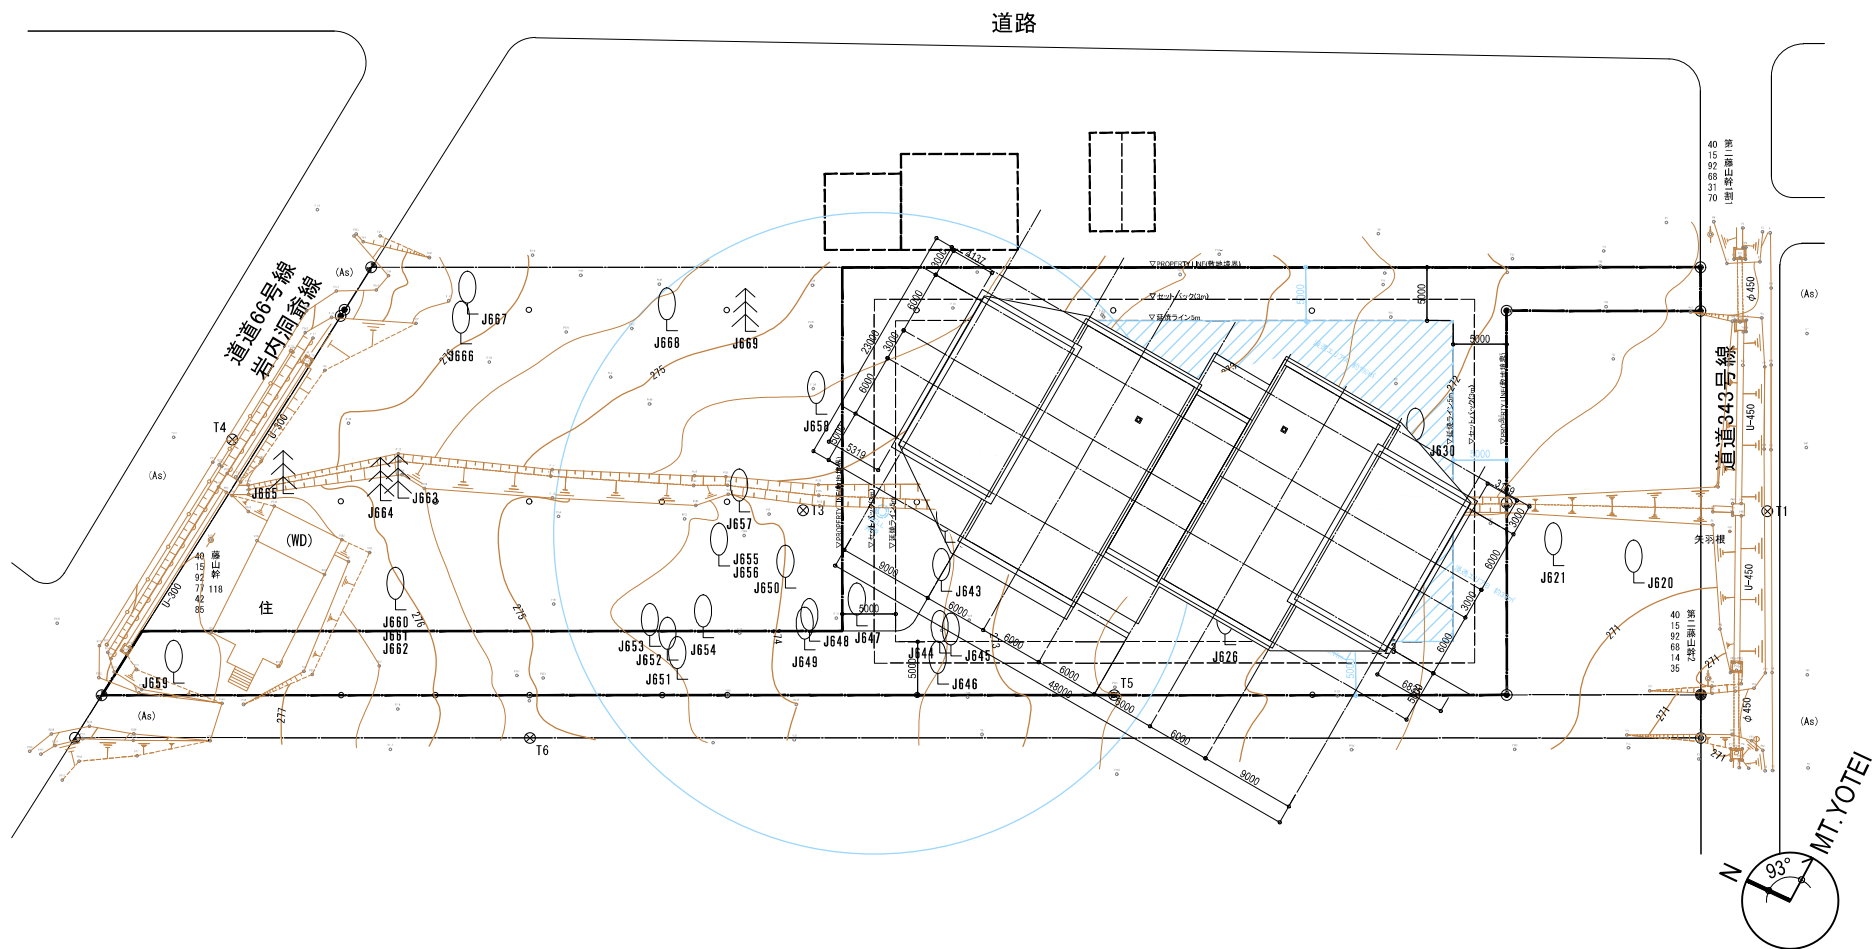

御承認

株式会社ハリーズ 一級建築士事務所
東京都知事登録 第57136号
一級建築士 第371351号 佐々木 隆浩
構造設計一級建築士 第11309号

名称 NISEKO SOGA PROJECT
図面名称 敷地図 SITE PLAN





換印

設計




縮尺 1/500
日付 2026/05/04

N o.

A - 00

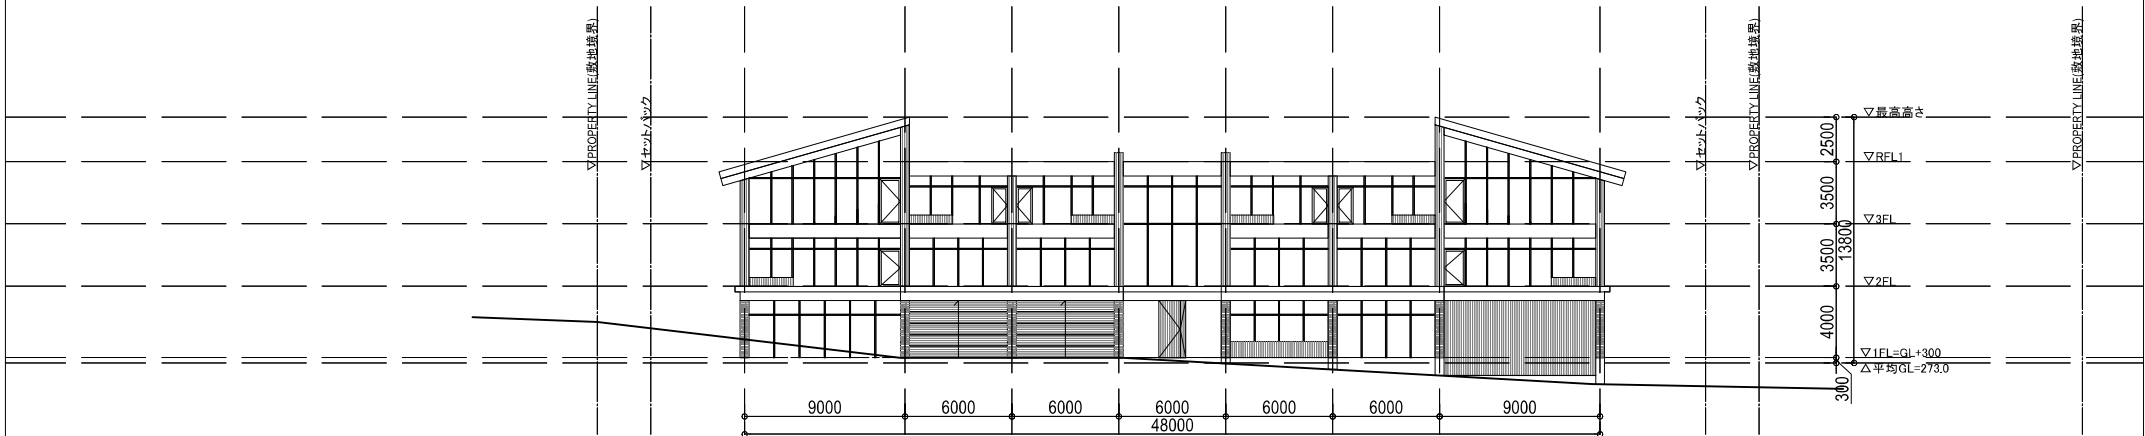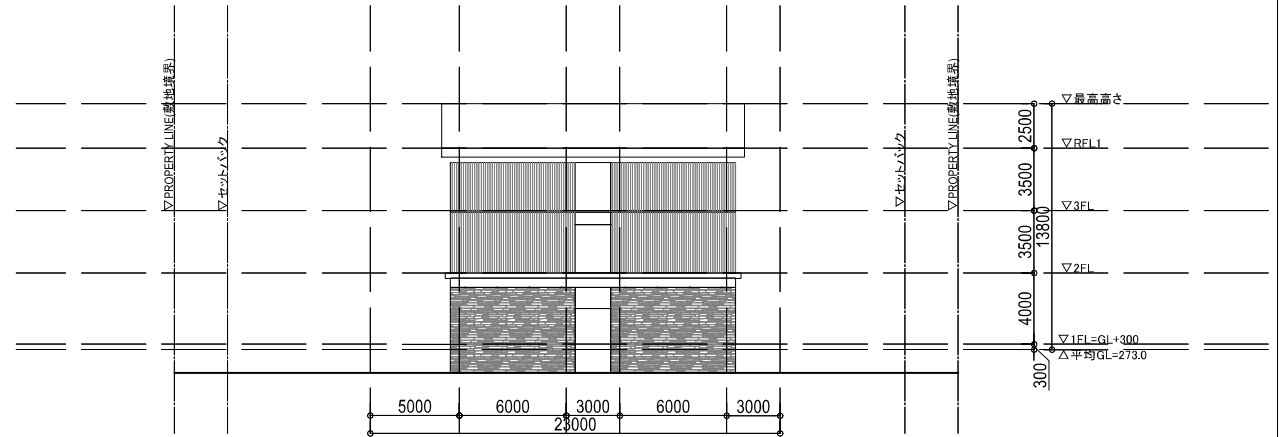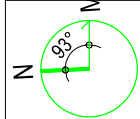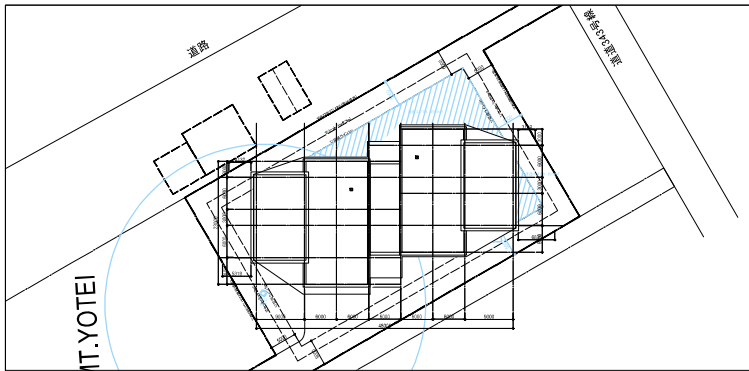

	御承認	株式会社ハリーズ 一級建築士事務所 東京都知事登録 第57136号			名称 SOGA PG PROJECT	検印	設計	縮尺 1/200	No. A - 00
		一級建築士 第371351号 佐々木 隆浩			図面名称 立面図-1			日付 2026/05/04	
		構造設計一級建築士 第11309号							

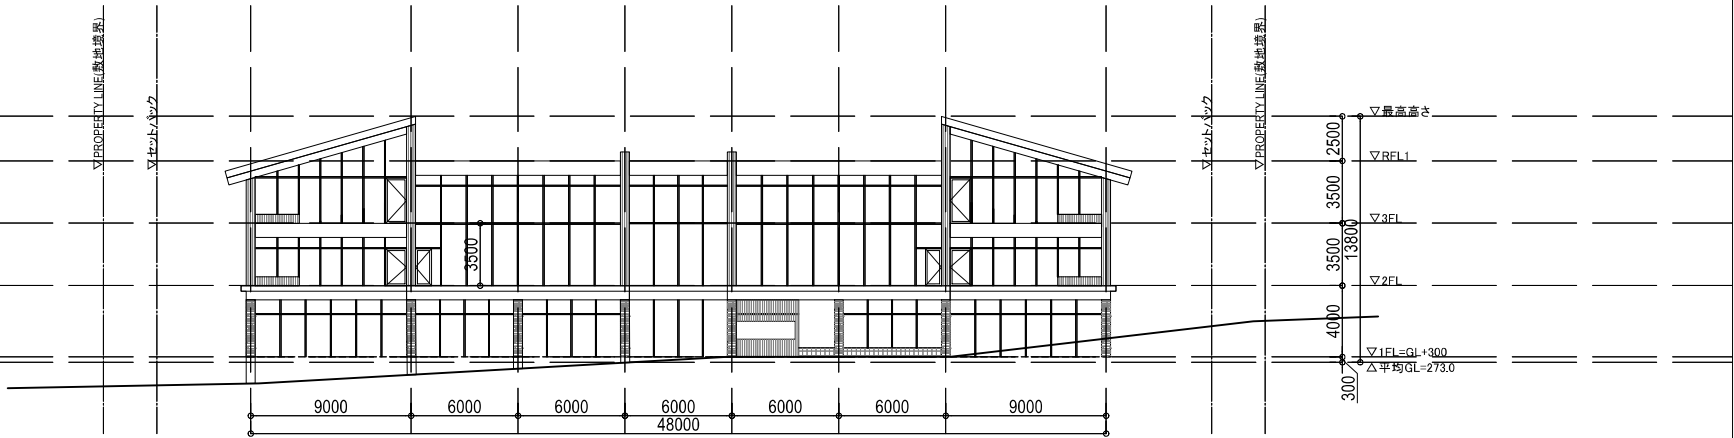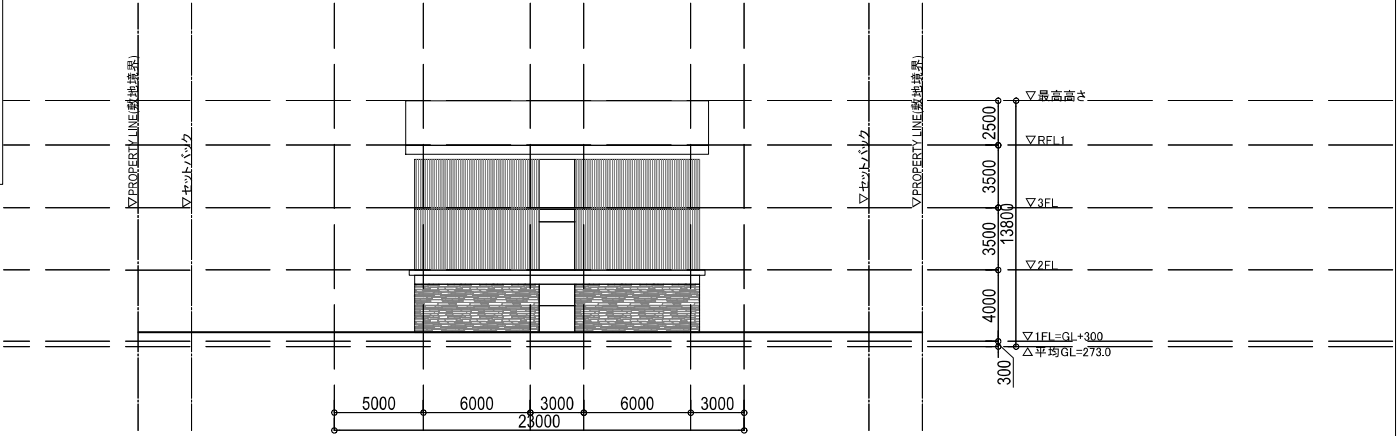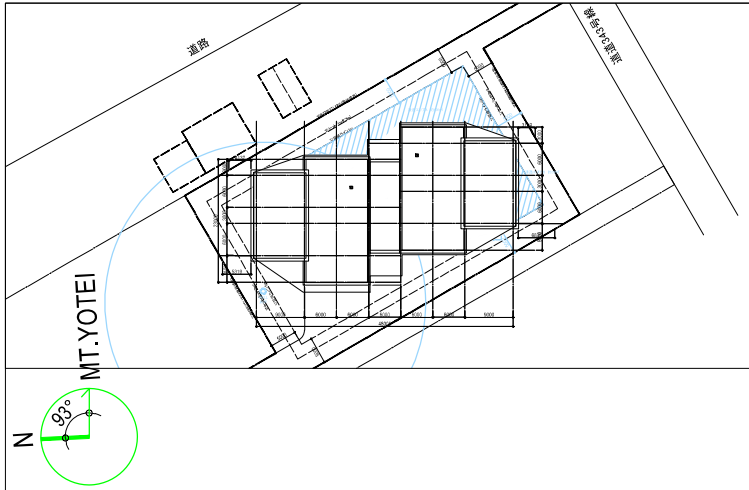

EXTERIOR VIEW



EXTERIOR VIEW



EXTERIOR VIEW



EXTERIOR VIEW



EXTERIOR VIEW



EXTERIOR VIEW



①



③



②



④



⑤



⑦




⑥



⑧



A3 S=1/500

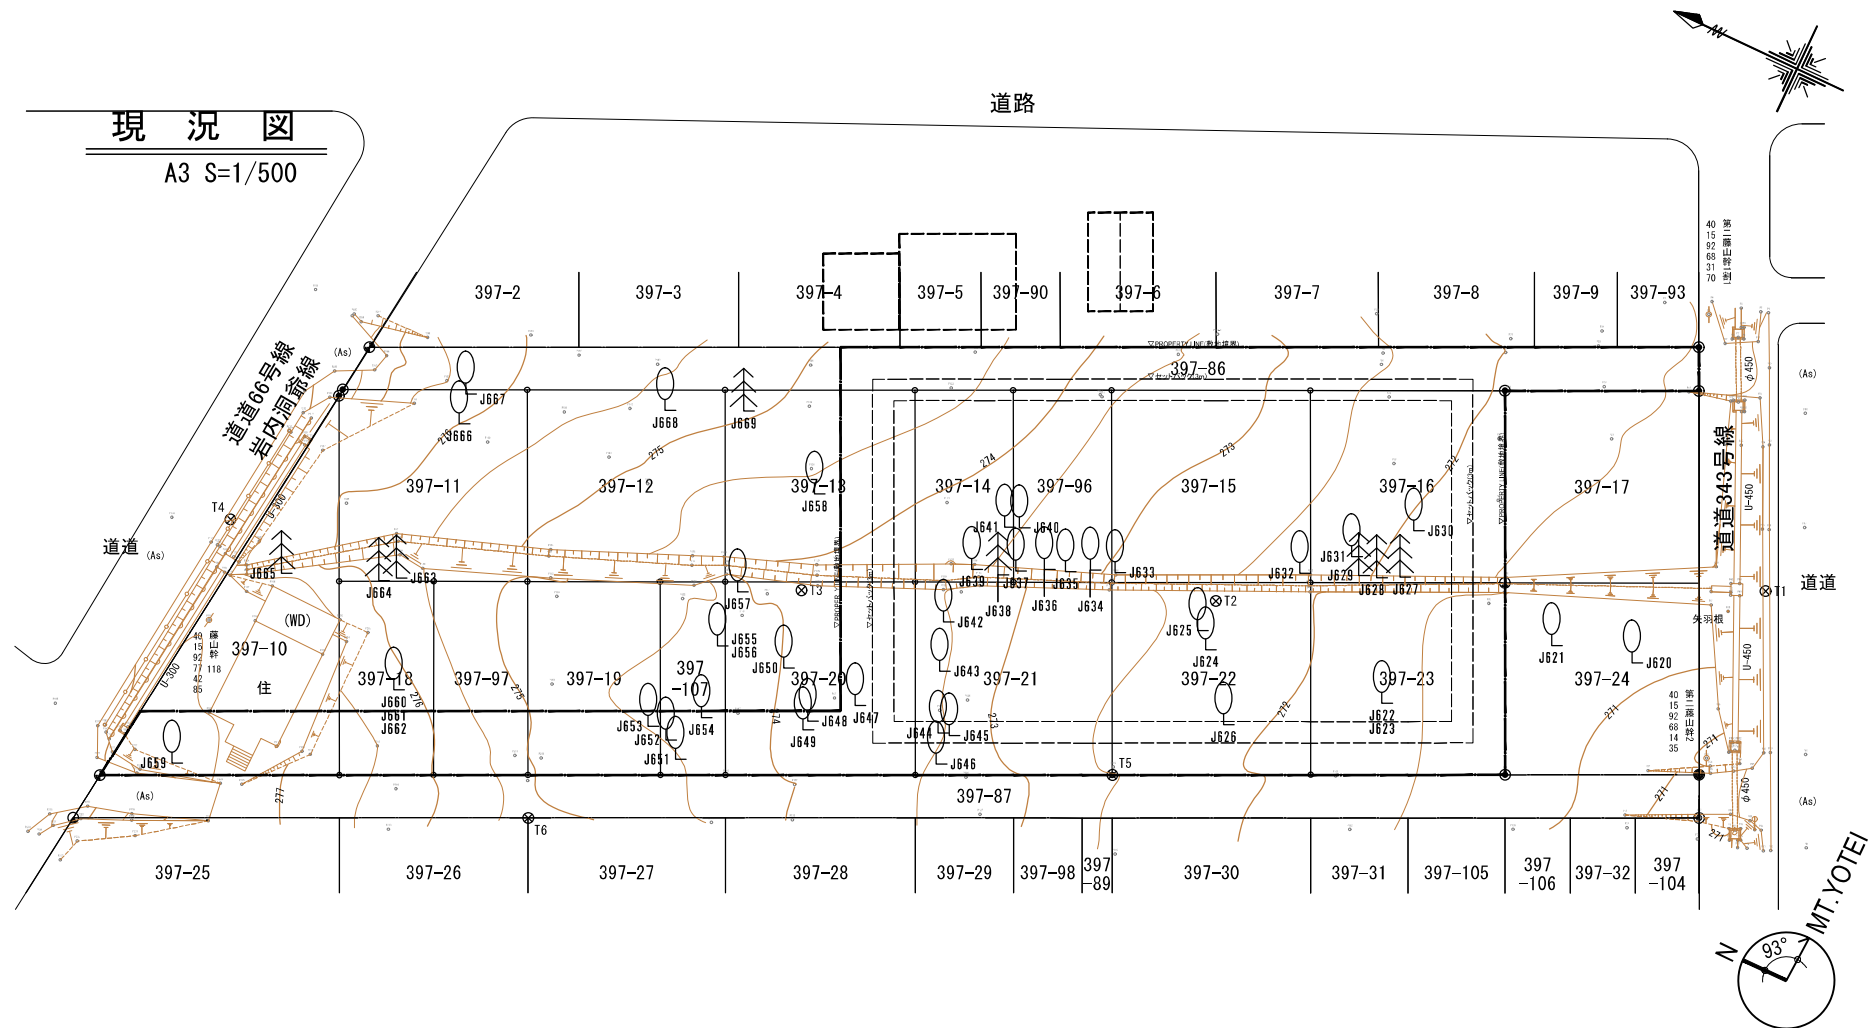

御承認

株式会社ハリーズ 一級建築士事務所
東京都知事登録 第57136号
一級建築士 第371351号 佐々木 隆浩
構造設計一級建築士 第11309号

名称	NISEKO SOGA PROJECT
----	---------------------

図面名称	現況敷地図 SITE PLAN (EXISTING)
------	-------------------------------

検印

設計

縮尺

1/500
日付
2026/05/04

No.	1	2	
1	1	2	3	

A - 00