


温泉井掘削工事現場の案内図

ニセコ駅

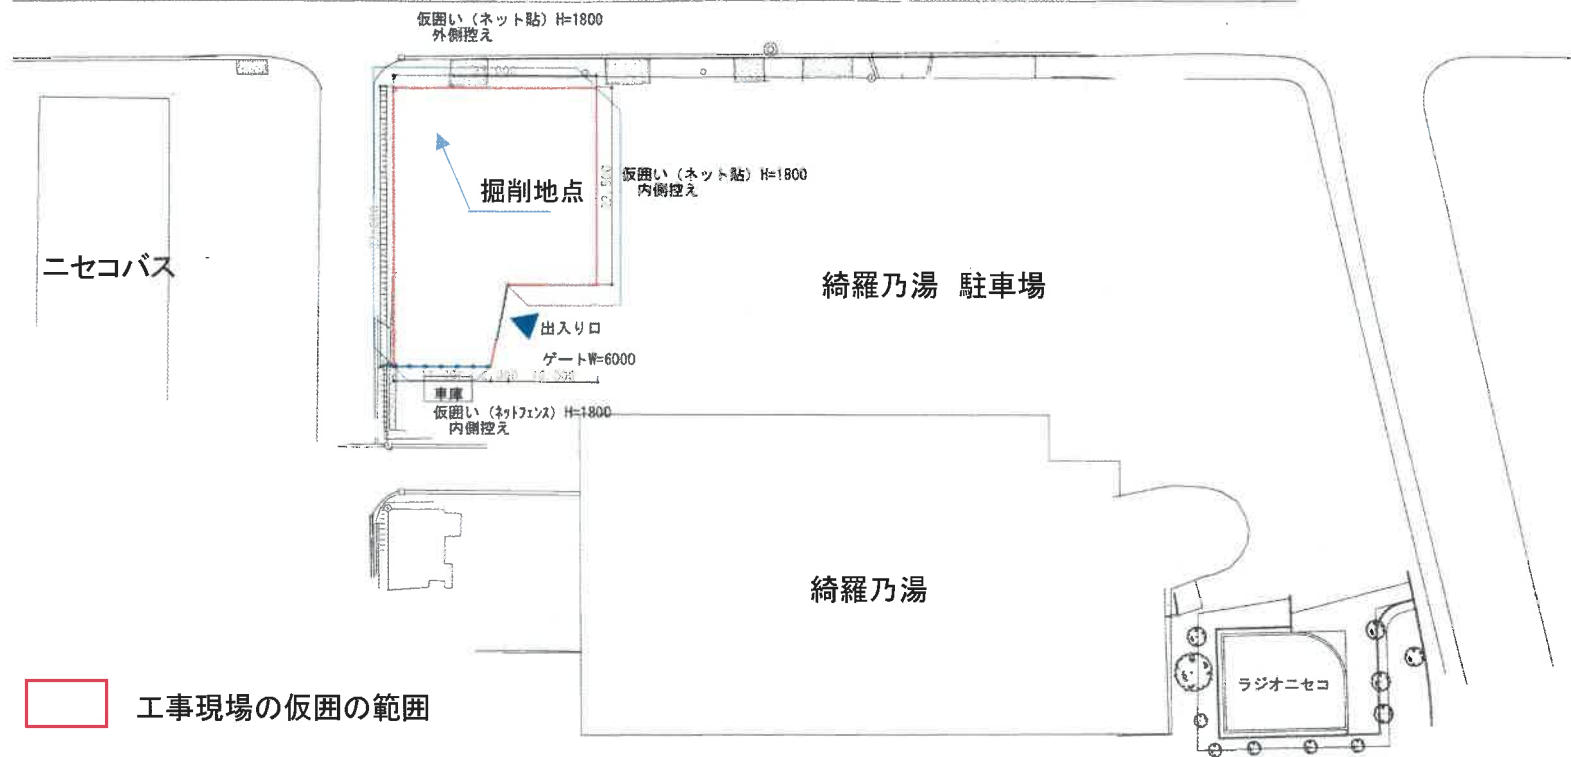

工事現場の仮囲いの範囲