


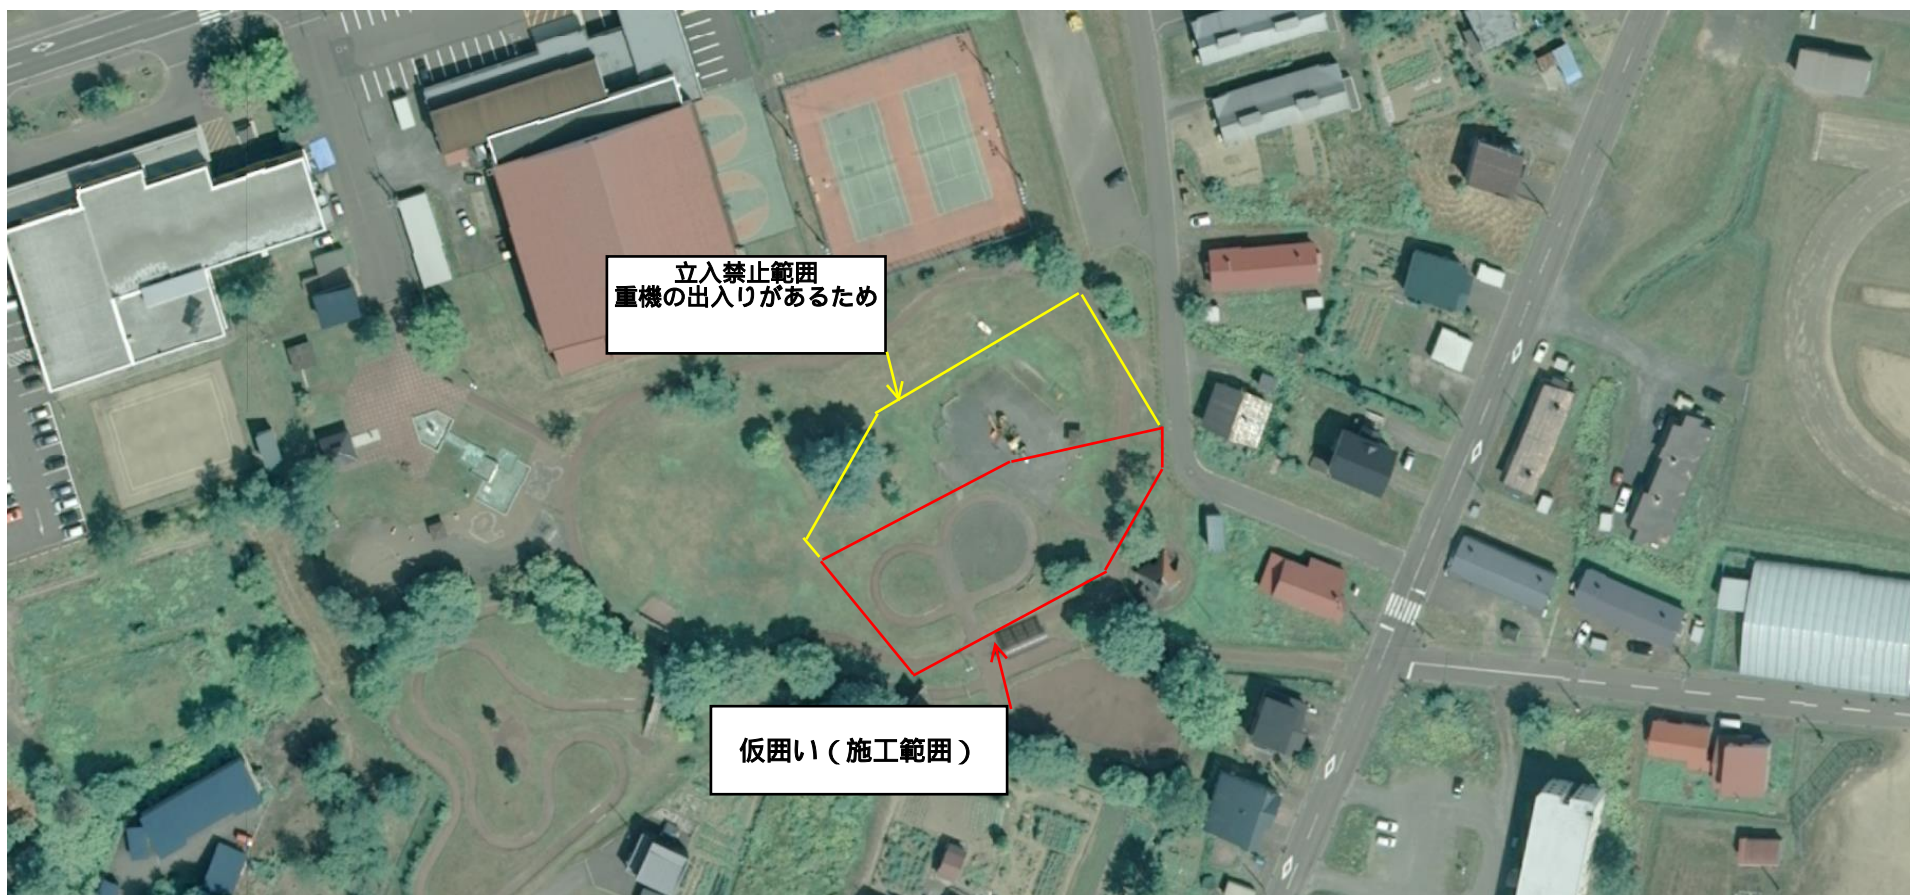

立入禁止範囲
重機の出入りがあるため

仮囲い（施工範囲）