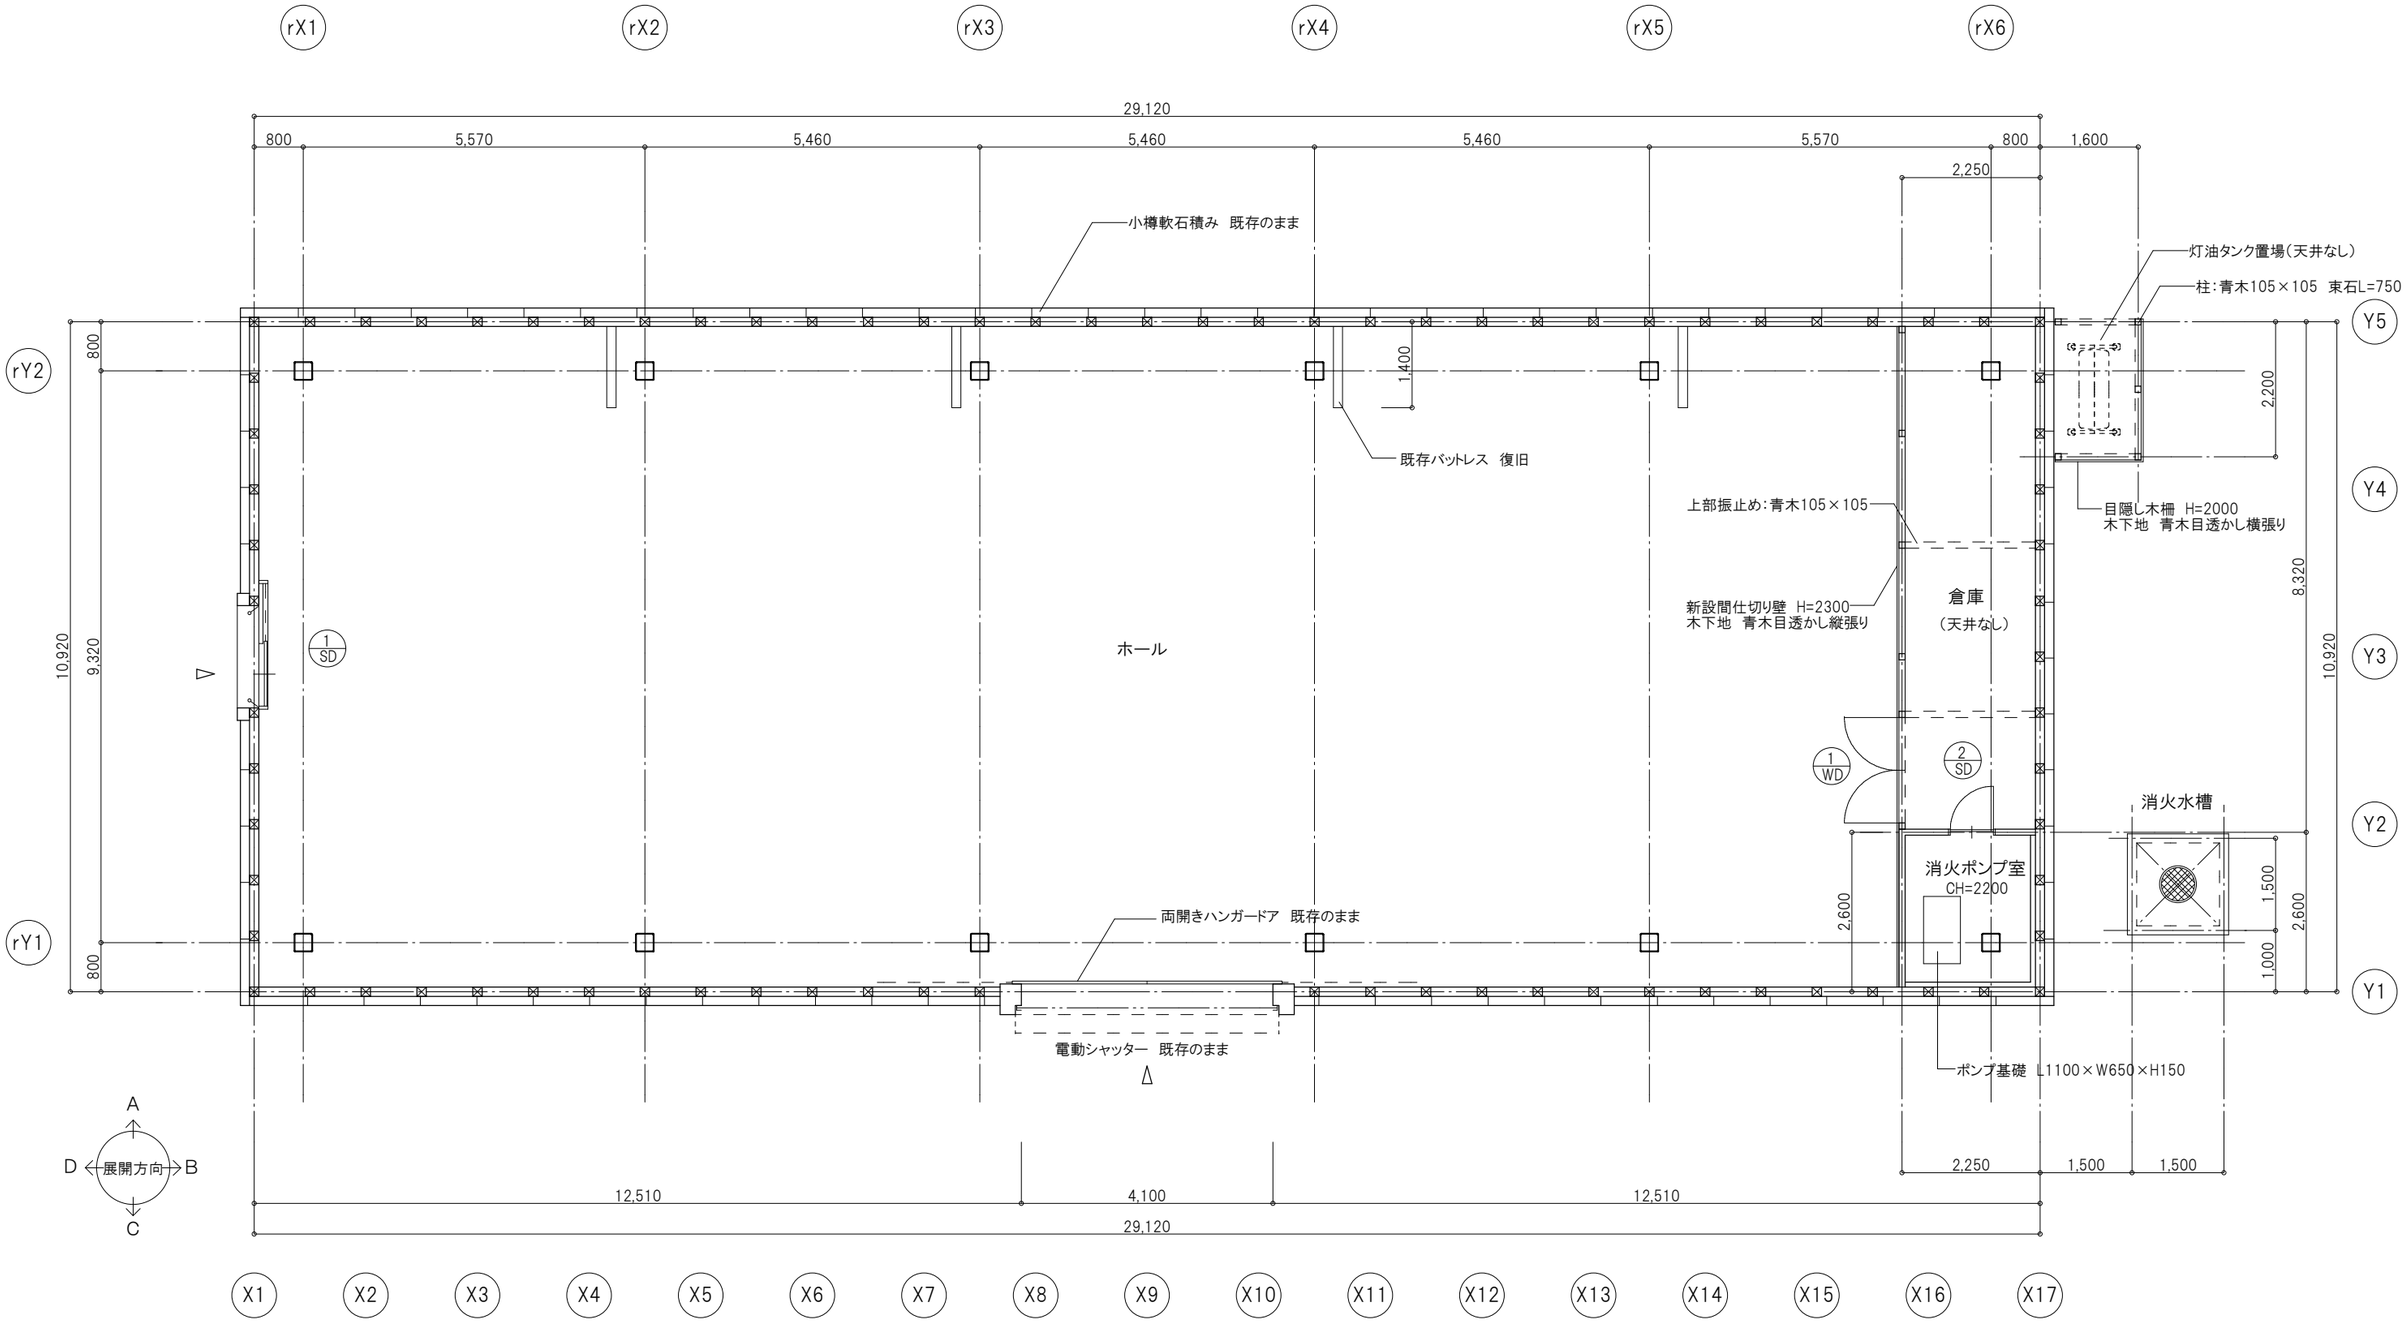

一級建築士事務所登録(石)第2999号

株式会社 シー・アイ・エス計画研究所

NOTE

代表となる設計者	一級建築士 237572 号	服部 倫史	意匠	印	その他の設計者	設備設計士 第01A1-0006L 号	竹村 壽美	設備	印	WORK	1号倉庫改修工事
その他の設計者										TITLE	改修平面図
その他の設計者										SCALE	1/100

NO	A-08
管理建築士	一級建築士 237572 号
	服部 倫史