

✕



A



B




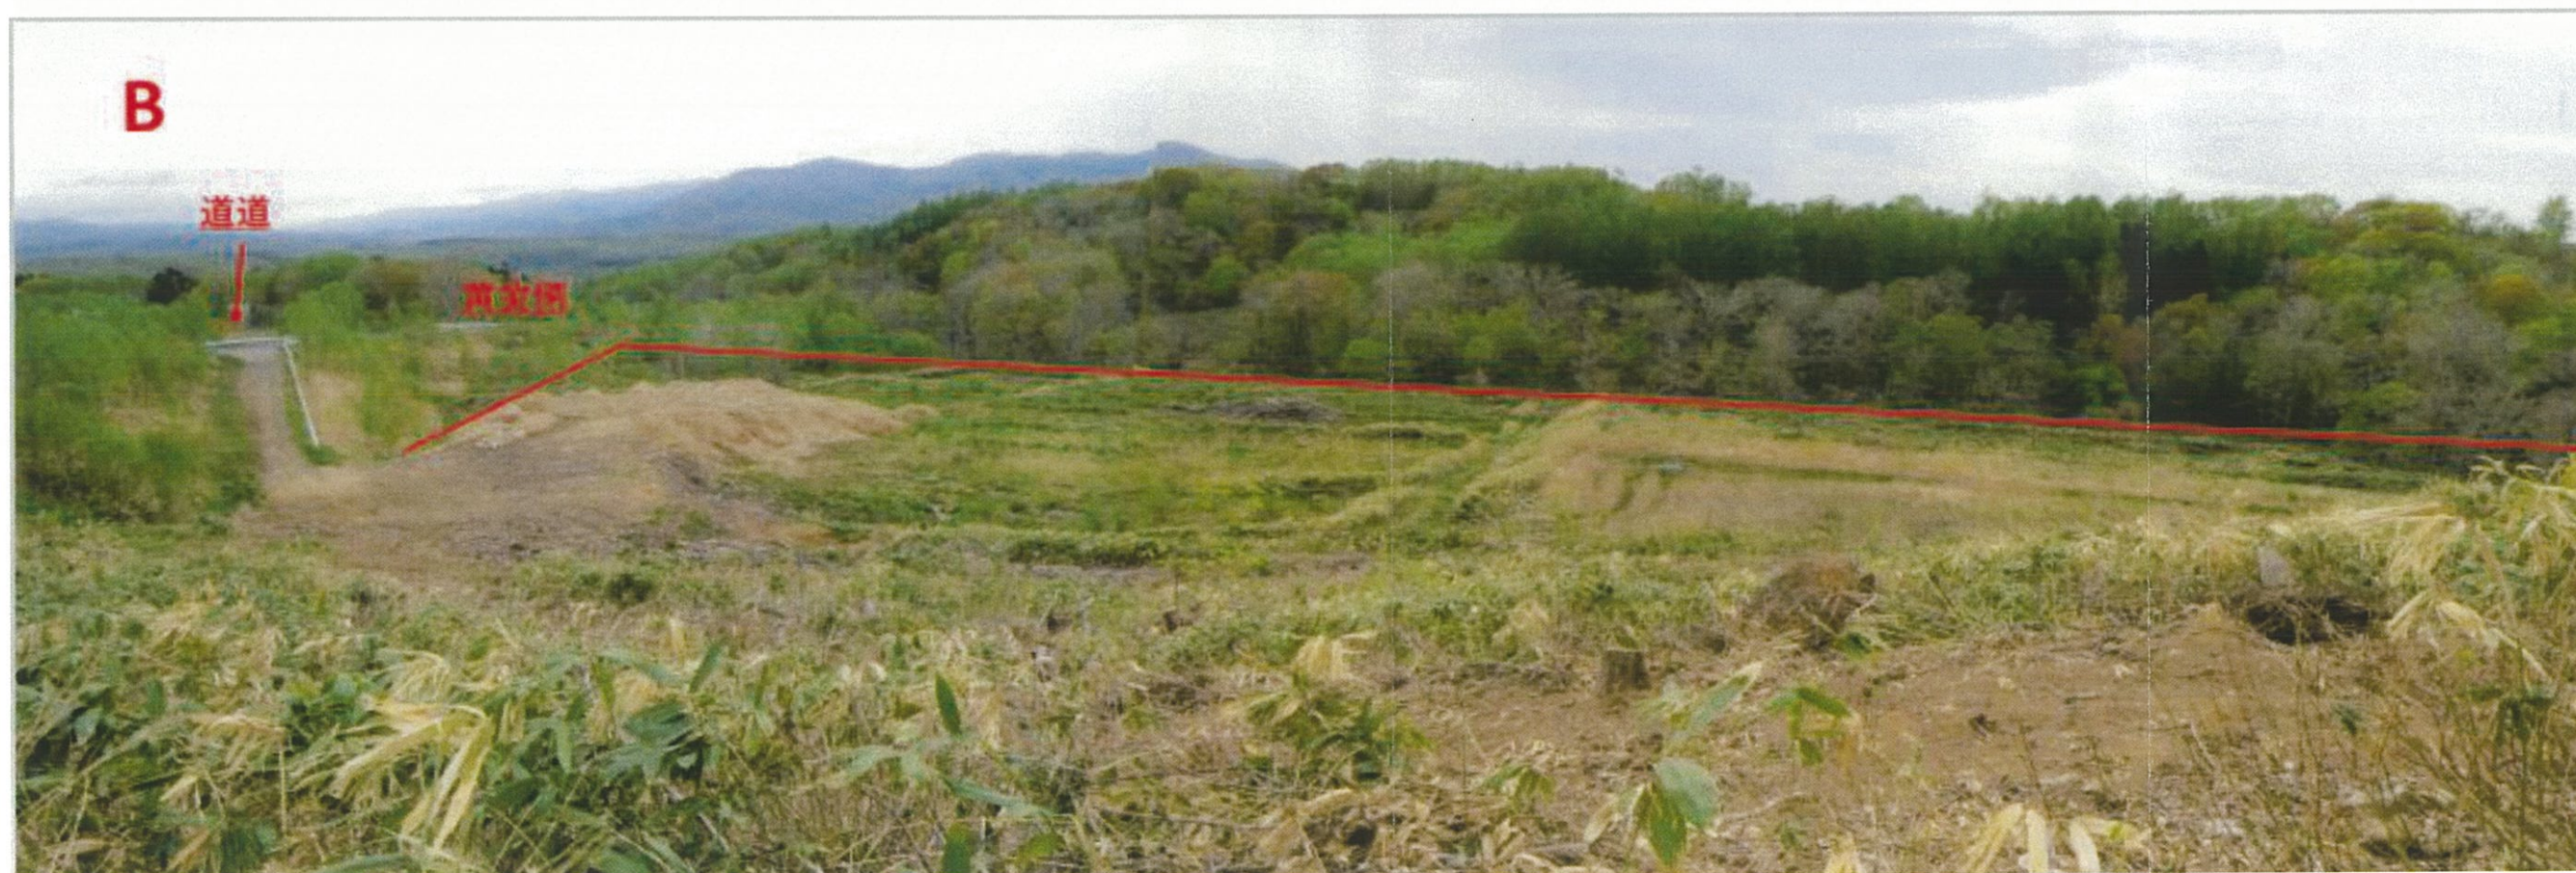







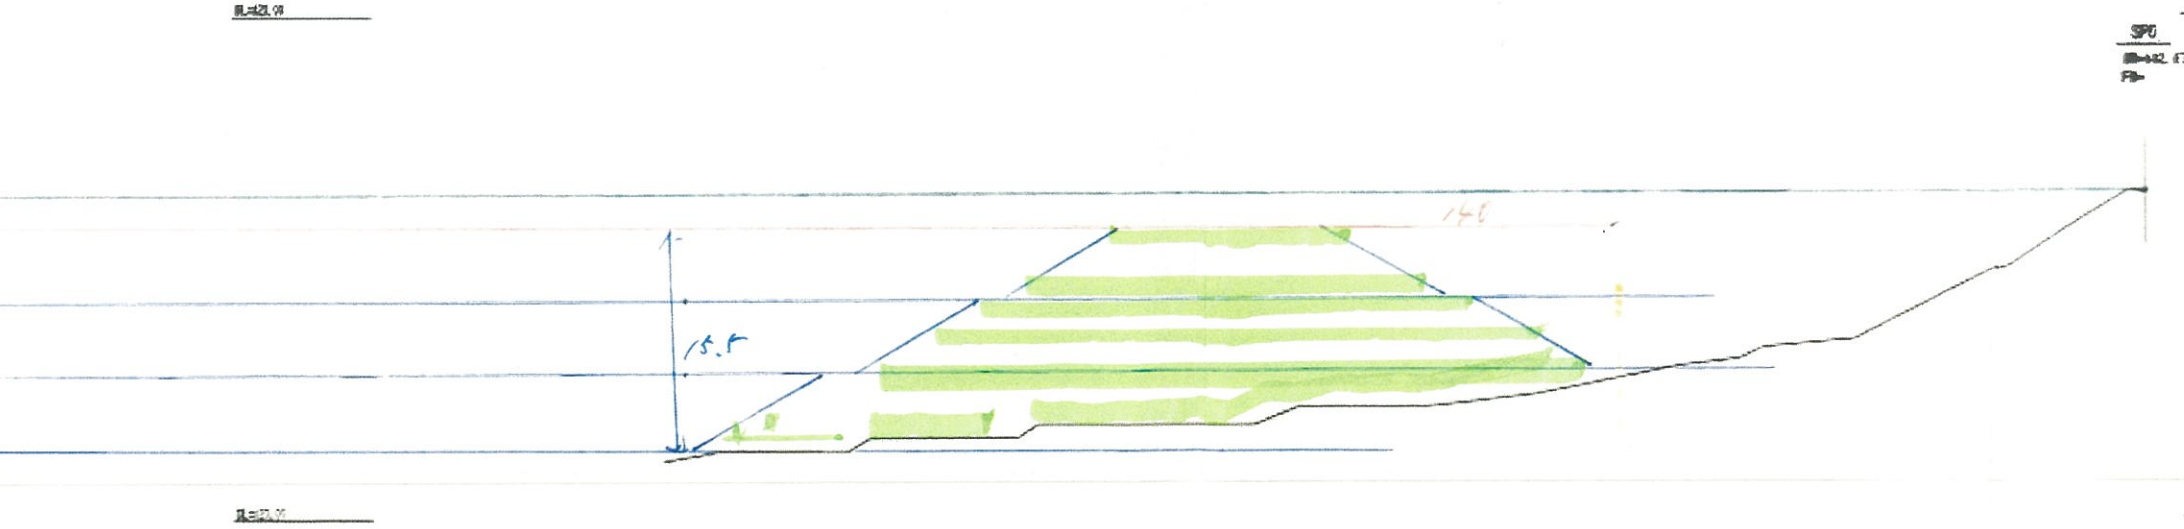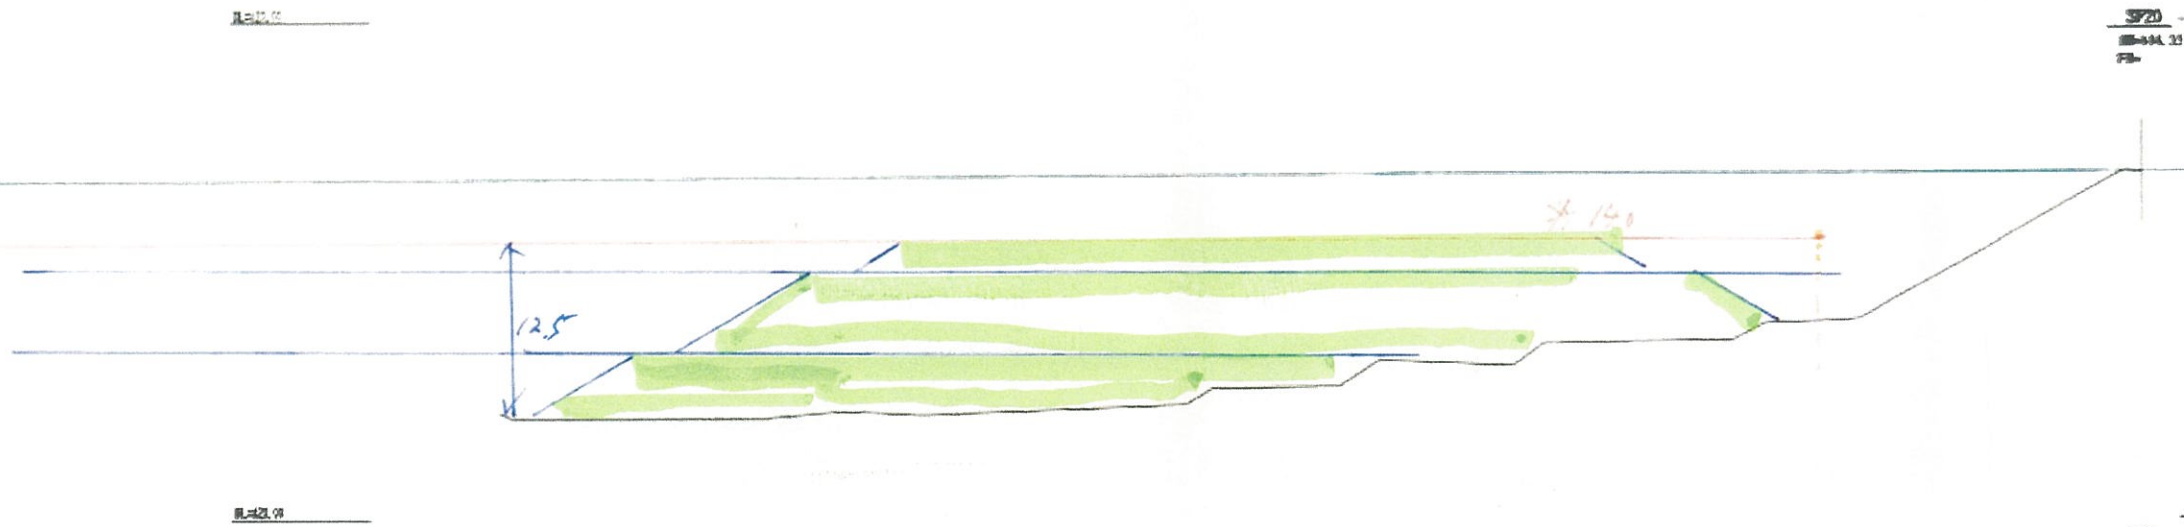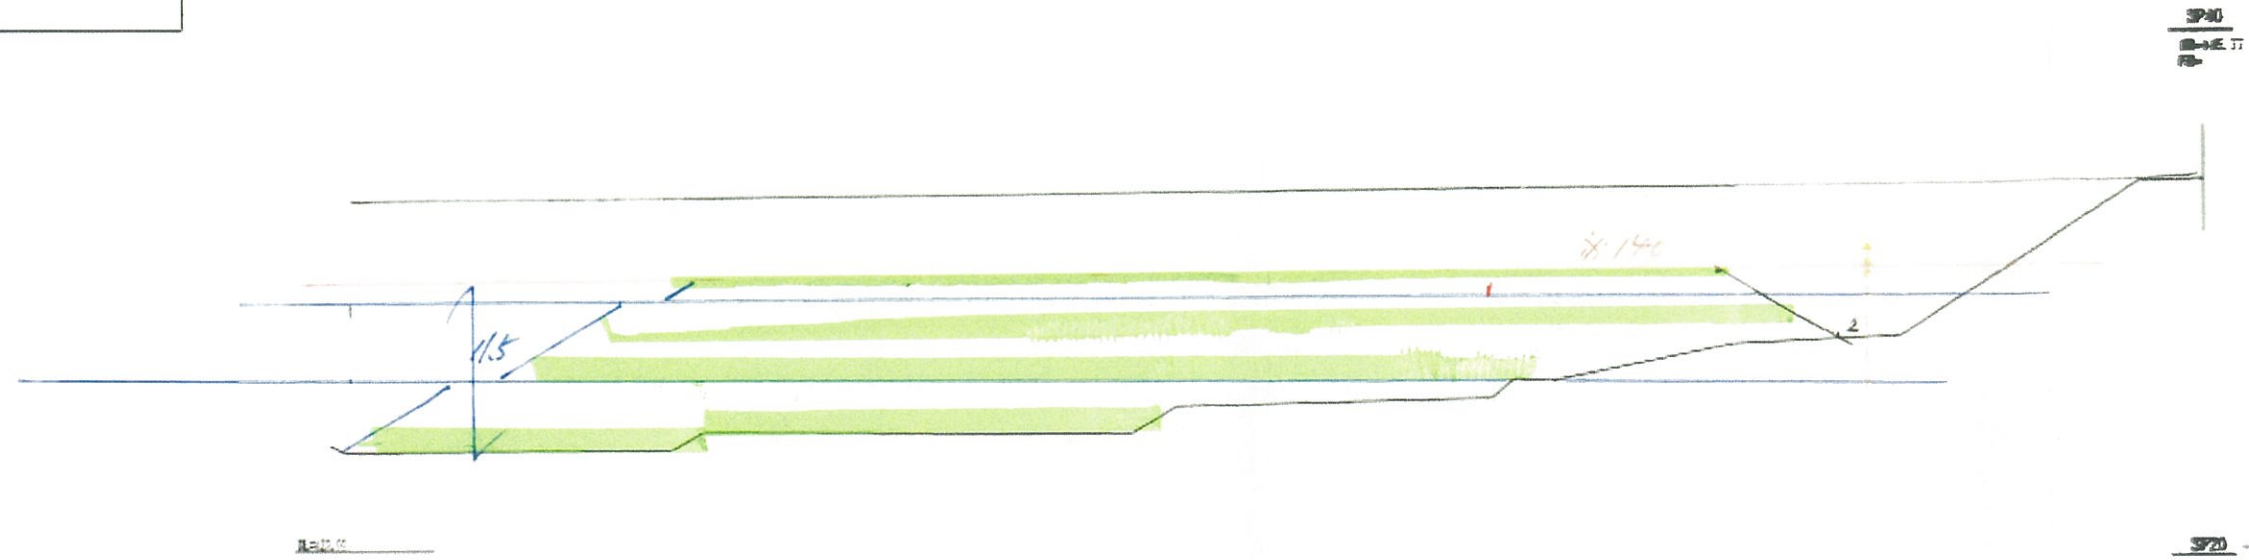

年 度	令和 2 年度		
路 線 名			
工 事 名	利 提 別 自 然 公 園 測 量 兼 務		
図 面 名	横 断 図 (4/5)		
縮 尺	A1:1/250 A3:1/500	図面番号	/
作成年月日	令和 2 年 5 月		

SP220
GH=158.78
FH=

SP200
GH=157.37
FH=

SP180
GH=155.98
FH=

DL=130.00

DL=130.00

DL=130.00

年 度	令和 2 年度		
路 線 名			
工 事 名	利根別自然公園測量業務		
図 面 名	横 断 図 (1/5)		
縮 尺	A1 1/250	図面番号	/
	A3 1/500		
作成年月日	令和 2 年 5 月		

SP240
GH=160.23
FH=

DL=135.00