資料３
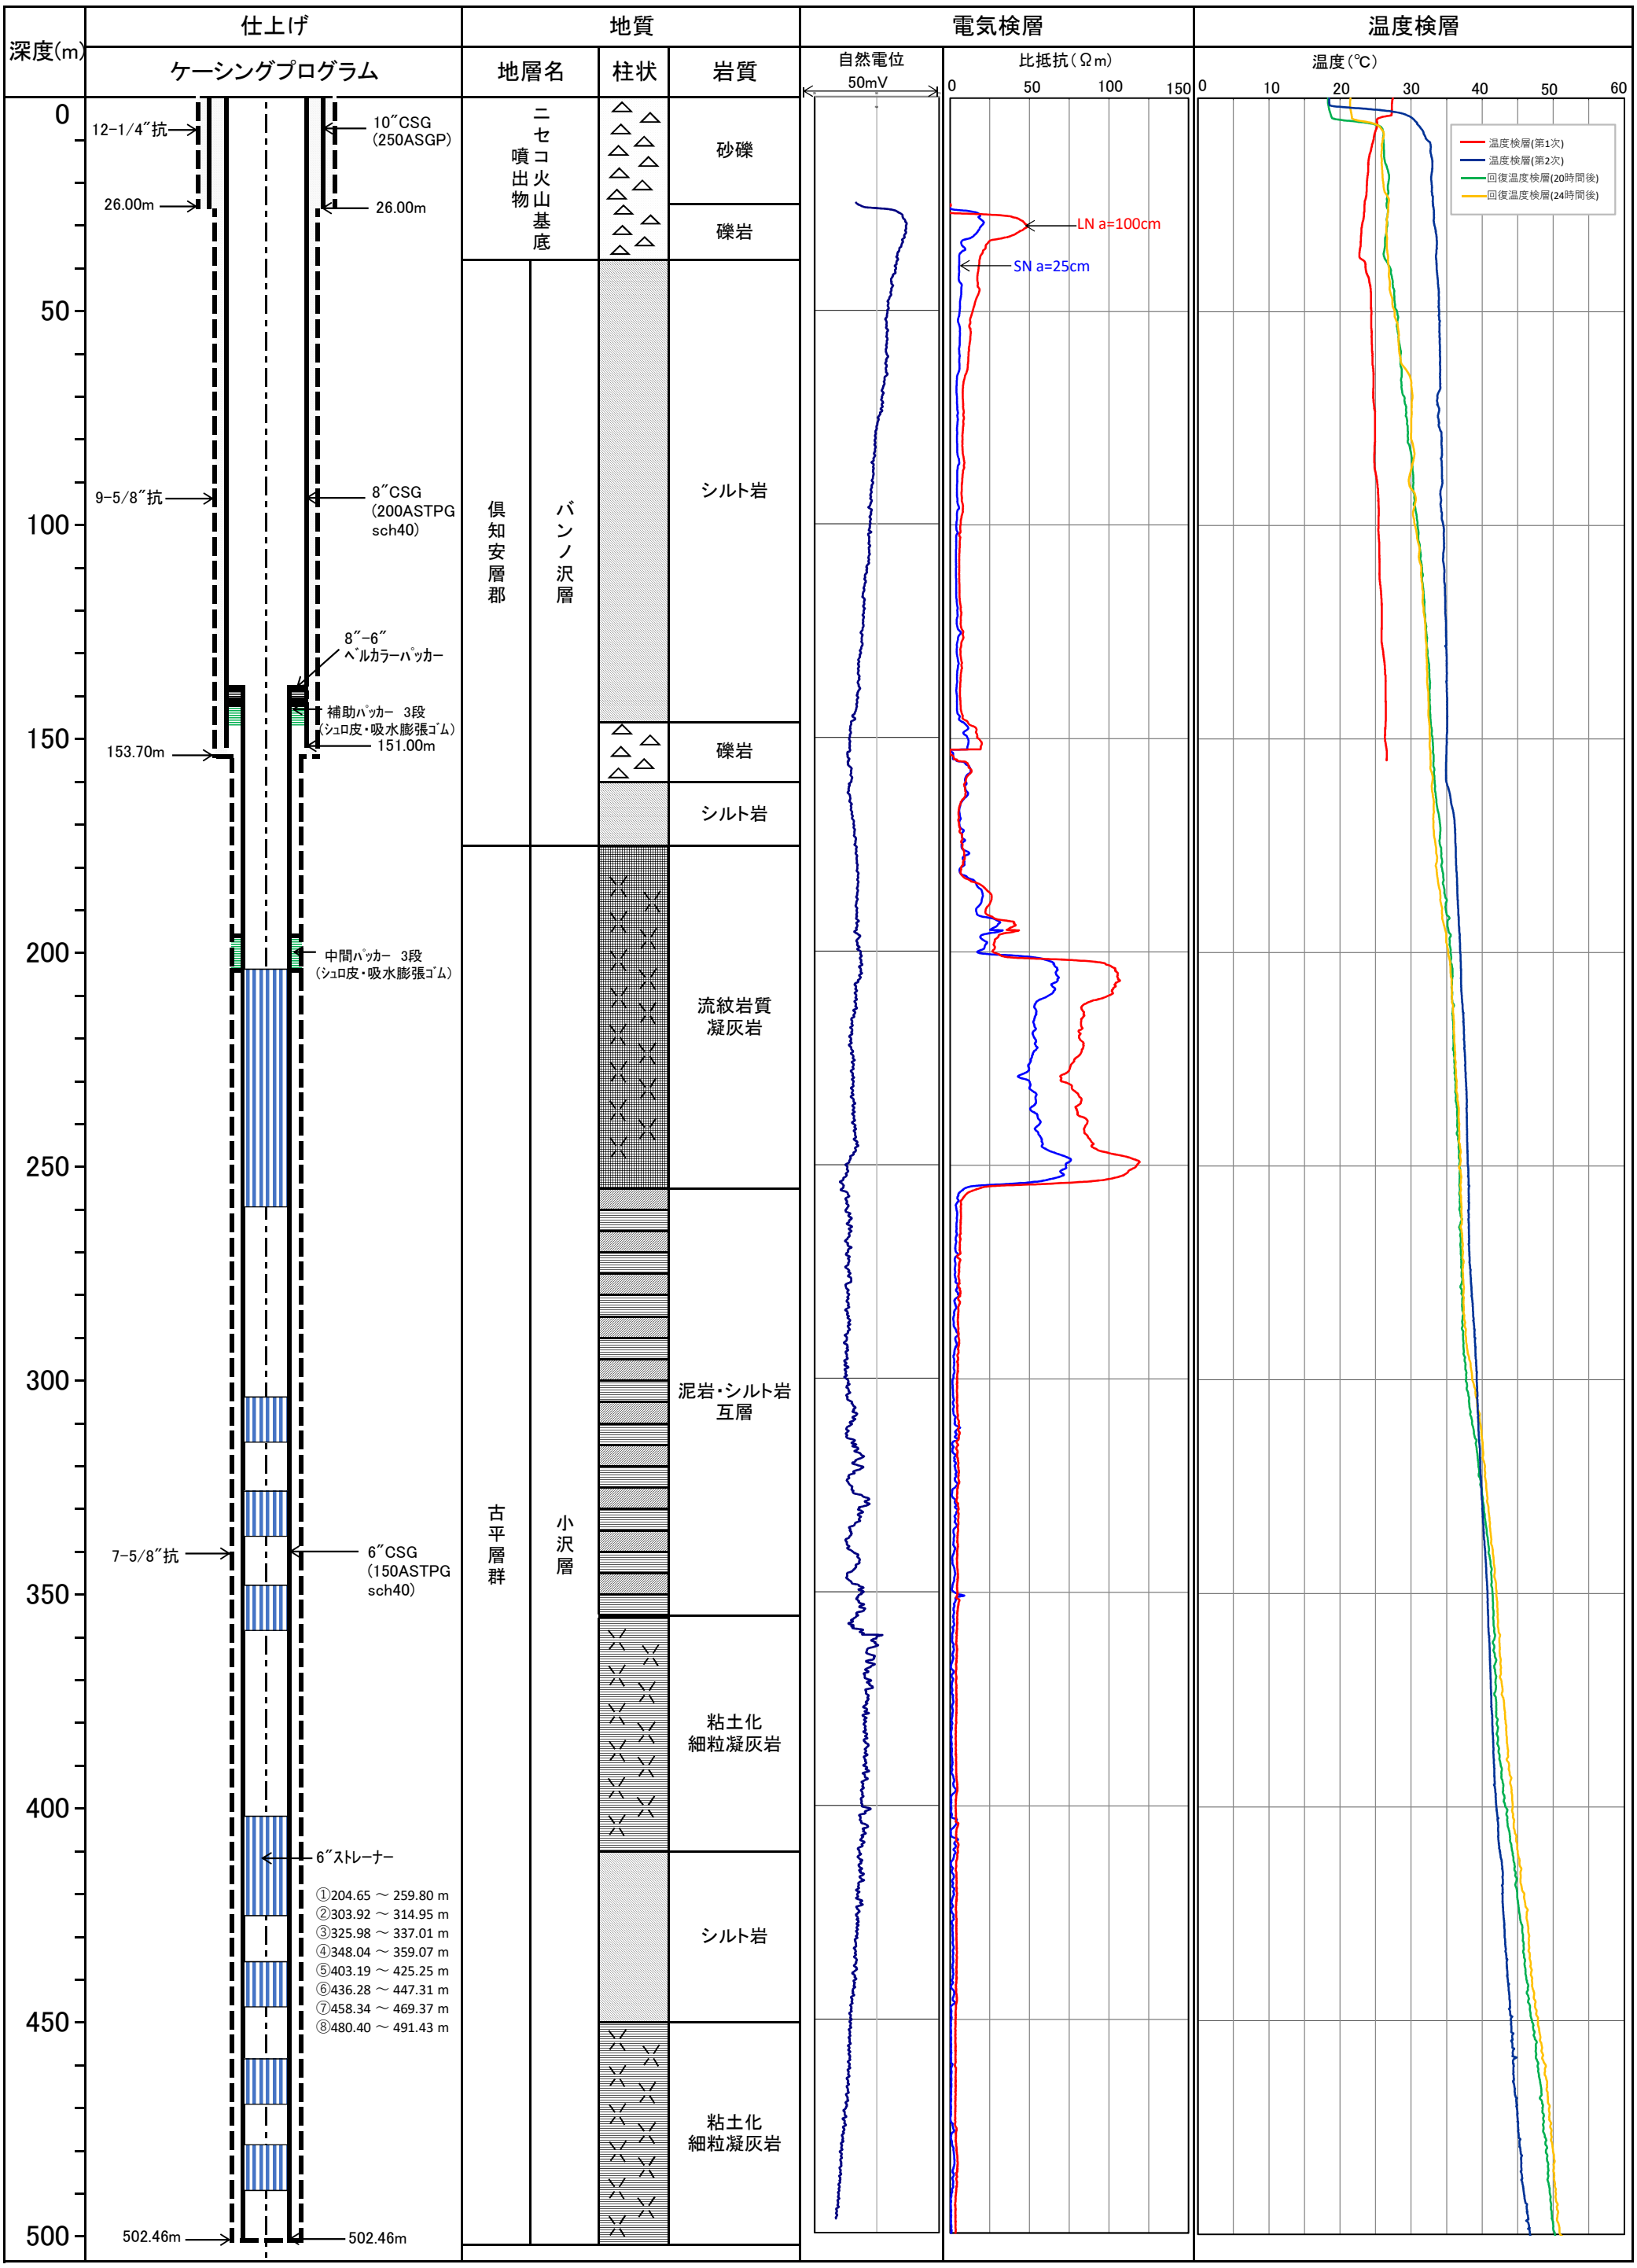
ニ セ コ 駅 前 温 泉 柱 状 図